


WERK		REG NR
GETEK	ONDERDEEL ELEKTRISCHE INSTALLATIE	REG NR
GECONTR	TITEL	WUZ. A B C D E F
AKKOORD		FORMAAT A1
GEZKEN	DEELPROJ	DEELNGT
D D	BLADNR	TOP CODE NR
		SCHAAL


OPMERKINGEN

A	
B	
C	
D	
E	

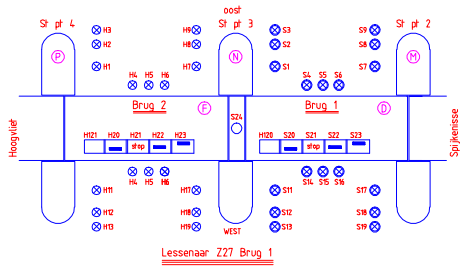

100
50
0

HOOGTELIJEN ZIJDE OOST HOOGTELIJEN ZIJDE WEST S.V.S. STEUNPUNT 3 ZIJDE WEST

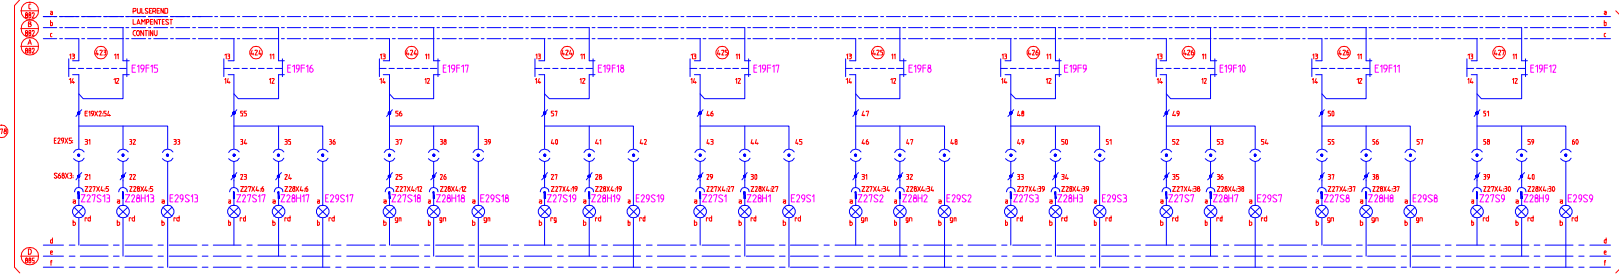

S.V.S. STEUNPUNT 3 ZIJDE WEST S.V.S. STEUNPUNT 2 ZIJDE WEST S.V.S. STEUNPUNT 3 ZIJDE OOST S.V.S. STEUNPUNT 2 ZIJDE OOST

770 771 772 773 774 775 776 777 778 779