
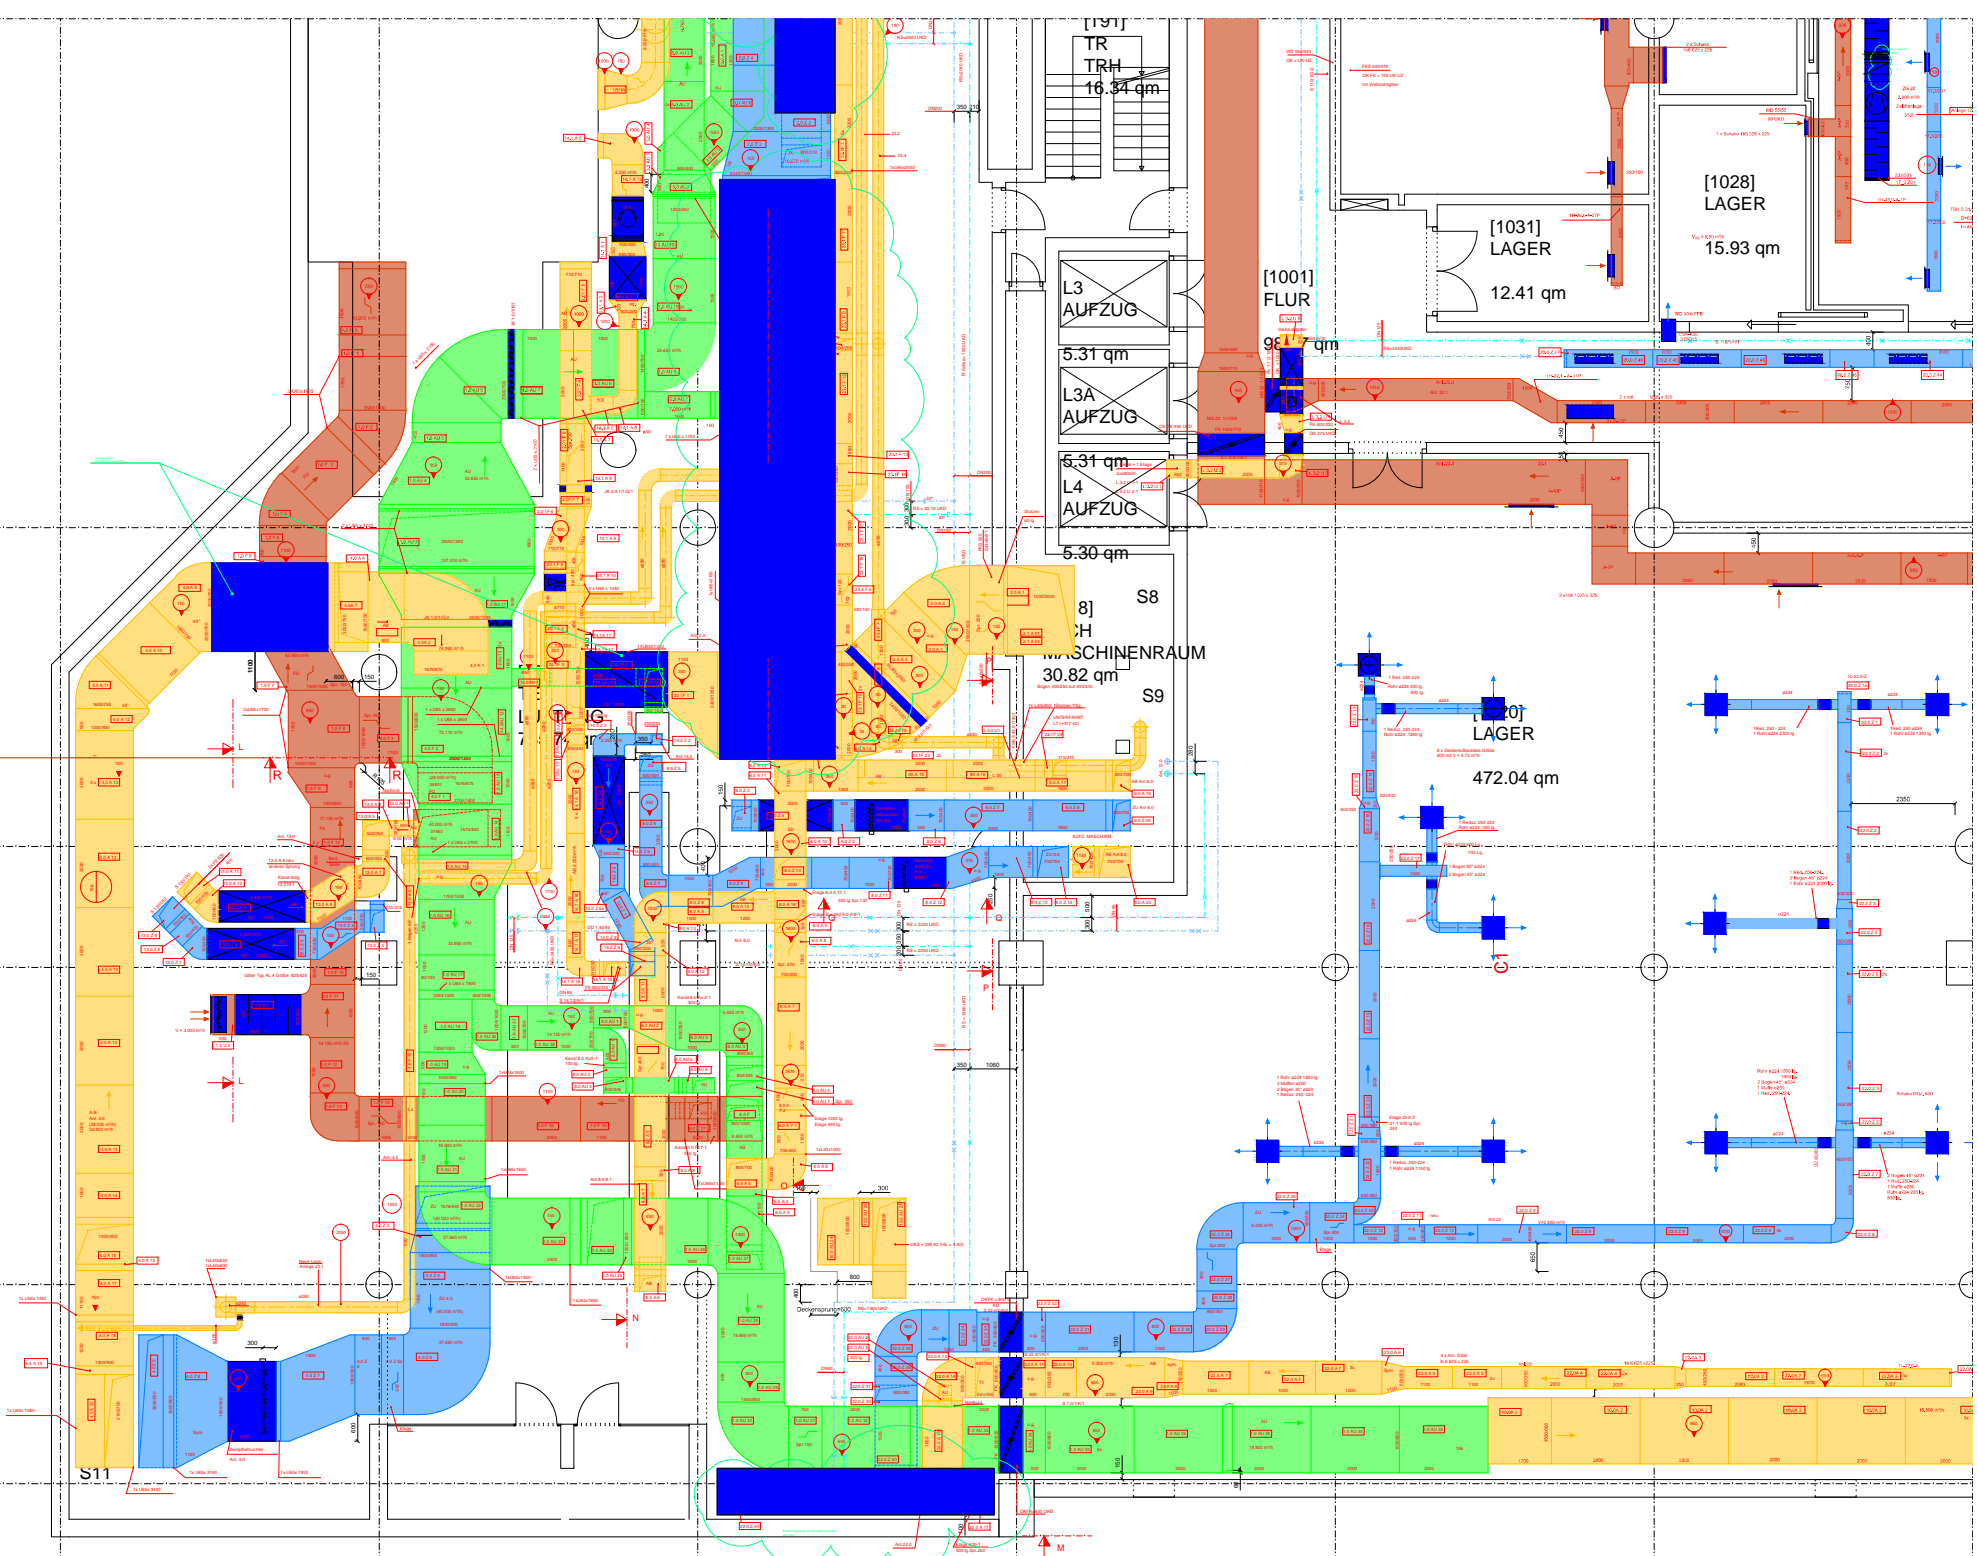


SCHNITT R-R

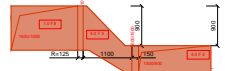

TR
TRH
16.34 qm

L3
AUFZUG
5.31 qm

L3A
AUFZUG
5.31 qm

L4
AUFZUG
5.30 qm

S8
8] S
MASCHINENRAUM
30.82 qm
S9

[1001]
FLUR
9.81 qm

[1031]
LAGER
12.41 qm

[1028]
LAGER
15.93 qm

[101]
LAGER
472.04 qm

S11

M