




Ansicht 1

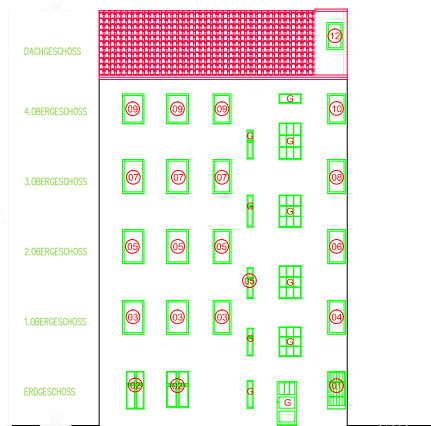



Ansicht 2

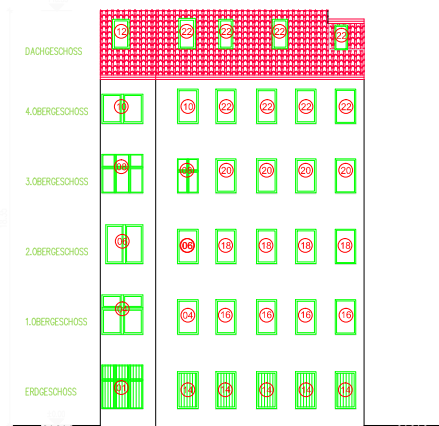

Ansicht 3

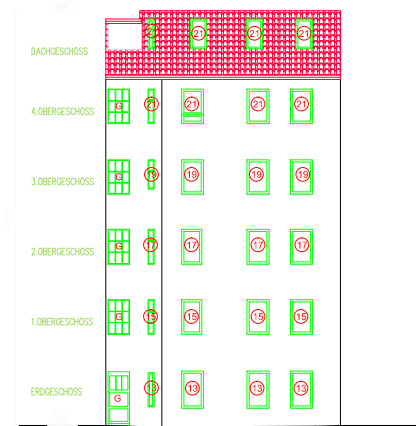


Ansicht 4

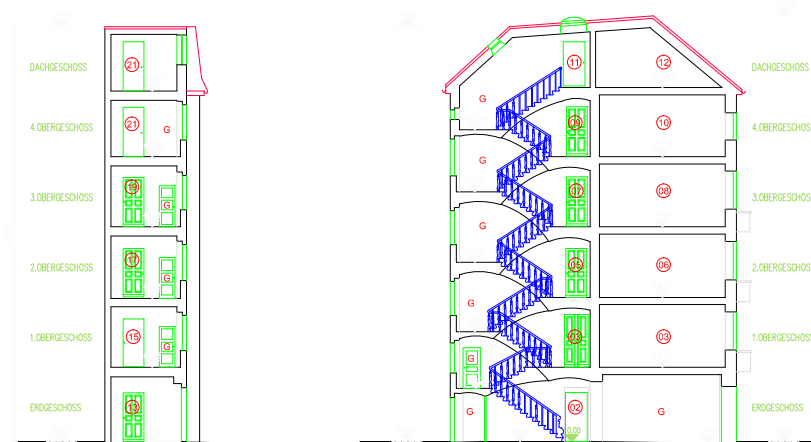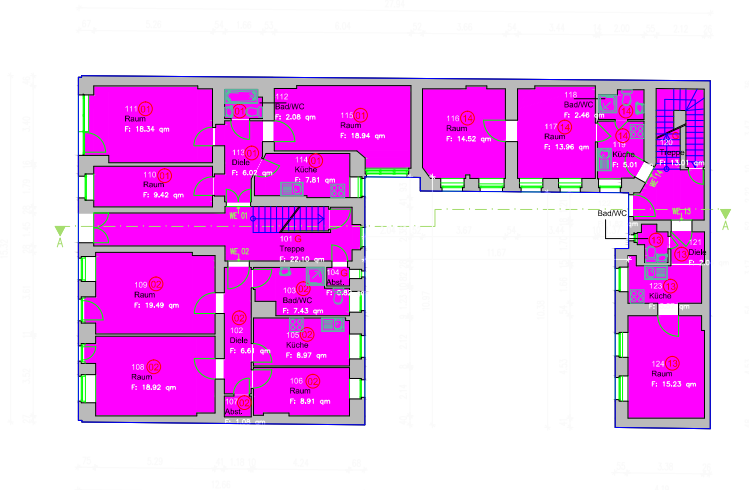

Schnitt A-A

0 5 10m

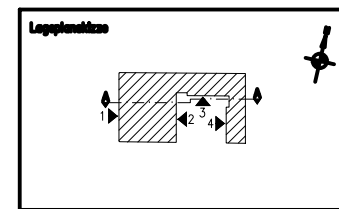

Phase	
Eigentümer	
Ort/Strasse	
Planinhalt	Unterschrift
Maßstab 1:100	Datum
Objekt-Nr.	Plan-Nr.