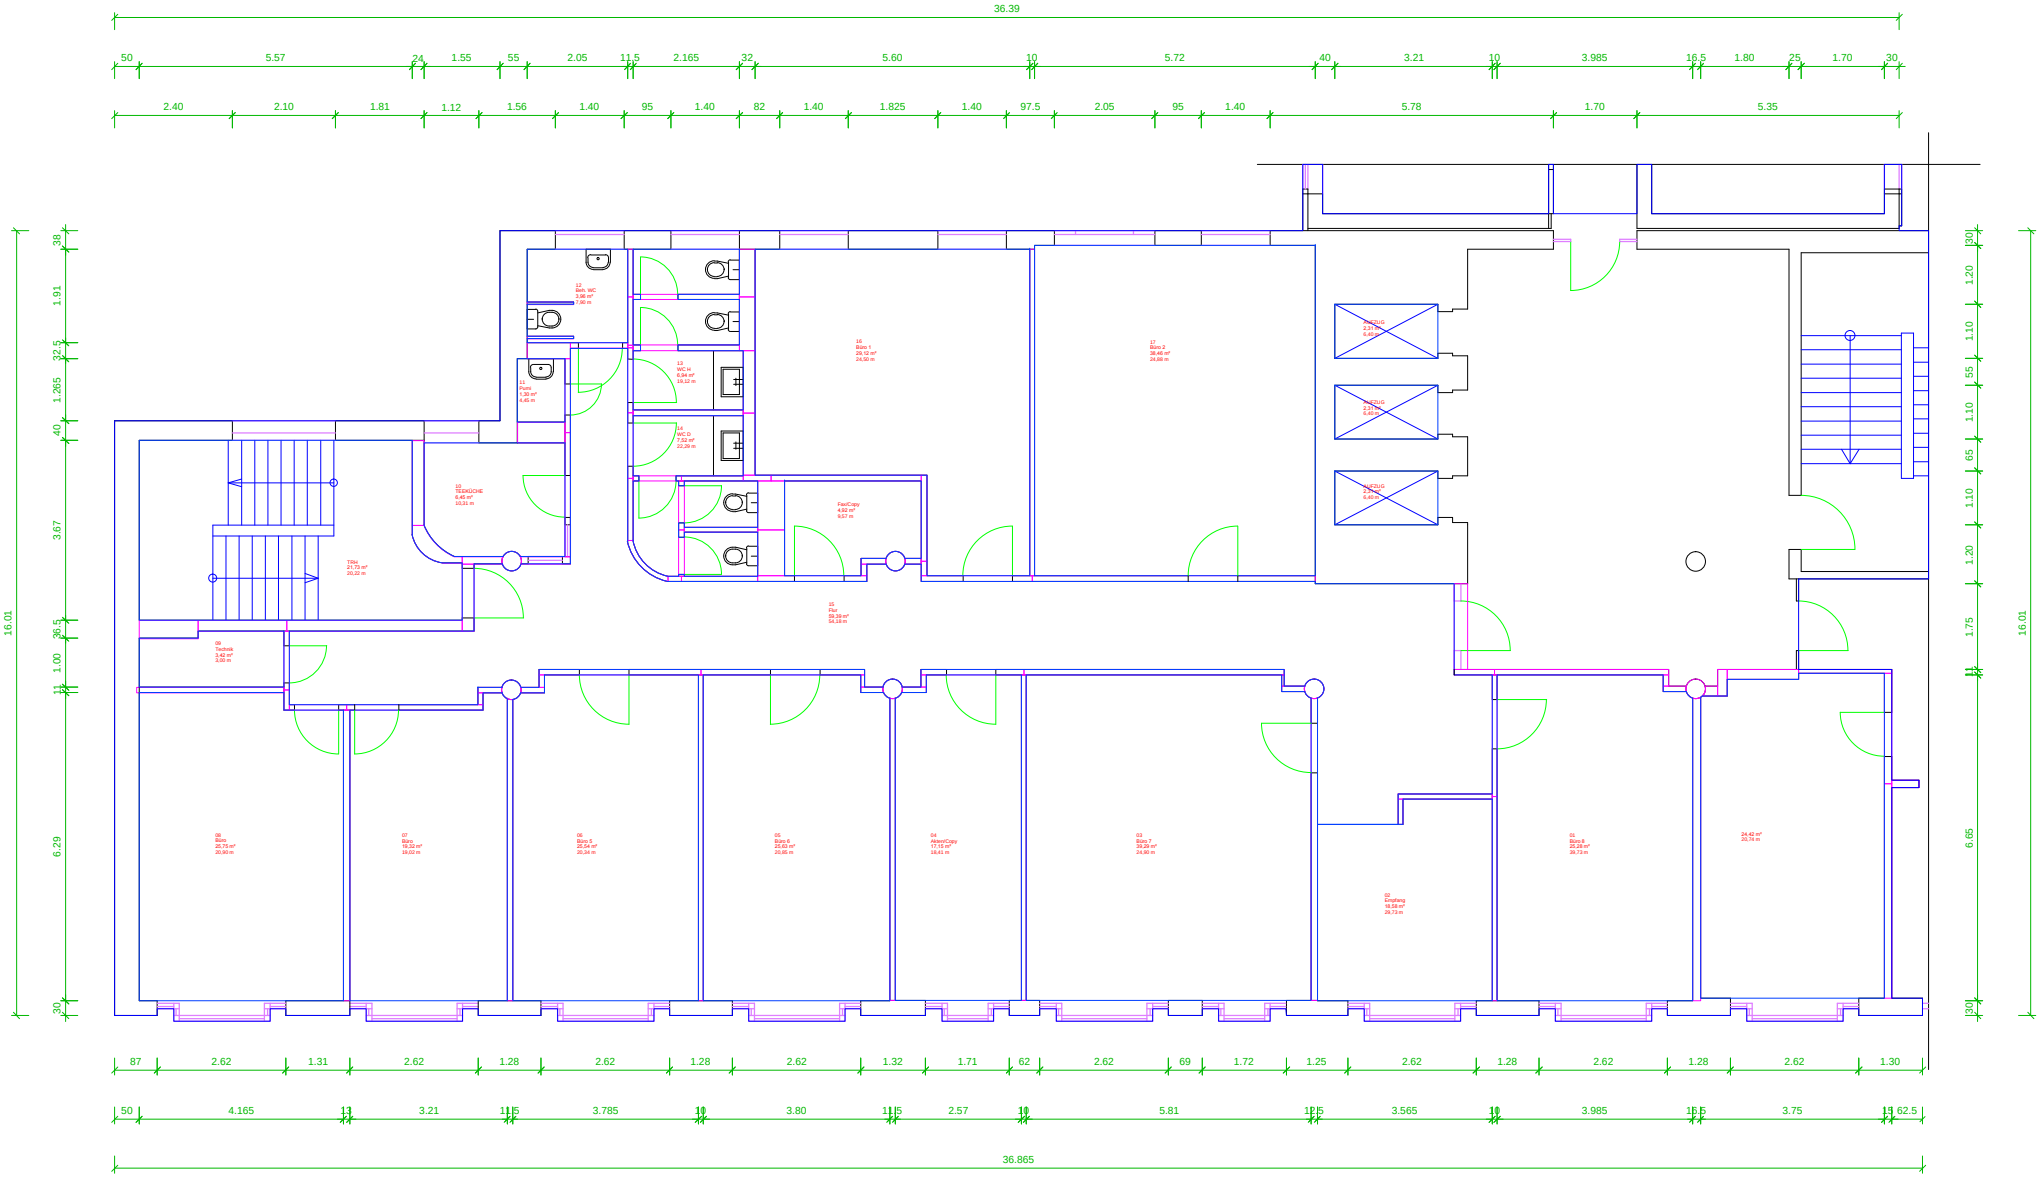
36.39
50 5.57 24 1.55 55 2.05 11.5 2.165 32 5.60 10 5.72 40 3.21 10 3.985 16.5 1.80 25 1.70 30
2.40 2.10 1.81 1.12 1.56 1.40 95 1.40 82 1.40 1.825 1.40 97.5 2.05 95 1.40 5.78 1.70 5.35
16.01
38 1.91 32.5 1.265 40 3.67 30.5 1.00 11 6.29 30
1.20 1.10 55 1.10 65 1.10 1.20 1.75 11 6.65
16.01
09 Technik 3.42 m² 3.00 m
TRH 21.73 m² 20.20 m
10 TEEKÜCHE 6.45 m² 10.31 m
11 Gem. WC 3.98 m² 7.90 m
12 WC H 8.04 m² 16.12 m
13 Flur 7.30 m² 4.45 m
14 WC D 7.52 m² 22.28 m
15 Flur 59.39 m² 54.18 m
16 Büro 1 29.12 m² 34.50 m
17 Büro 2 38.46 m² 34.68 m
FaxCopy 4.92 m² 9.57 m
AufzUG 2.31 m² 6.40 m
AufzUG 2.31 m² 6.40 m
AufzUG 2.31 m² 6.40 m
08 Büro 25.75 m² 20.90 m
07 Büro 19.32 m² 19.02 m
06 Büro 5 25.54 m² 20.34 m
05 Büro 6 25.63 m² 20.00 m
04 AbteilCopy 17.15 m² 18.41 m
03 Büro 7 39.29 m² 24.90 m
02 Empfang 16.16 m² 26.73 m
01 Büro 8 25.28 m² 39.73 m
24.42 m² 25.73 m
87 2.62 1.31 2.62 1.28 2.62 1.28 2.62 1.32 1.71 62 2.62 69 1.72 1.25 2.62 1.28 2.62 1.28 2.62 1.30
50 4.165 13 3.21 11.5 3.785 10 3.80 11.5 2.57 10 5.81 11.5 3.565 10 3.985 16.5 3.75 13 62.5
36.865