



# 1. OBERGESCHOSS

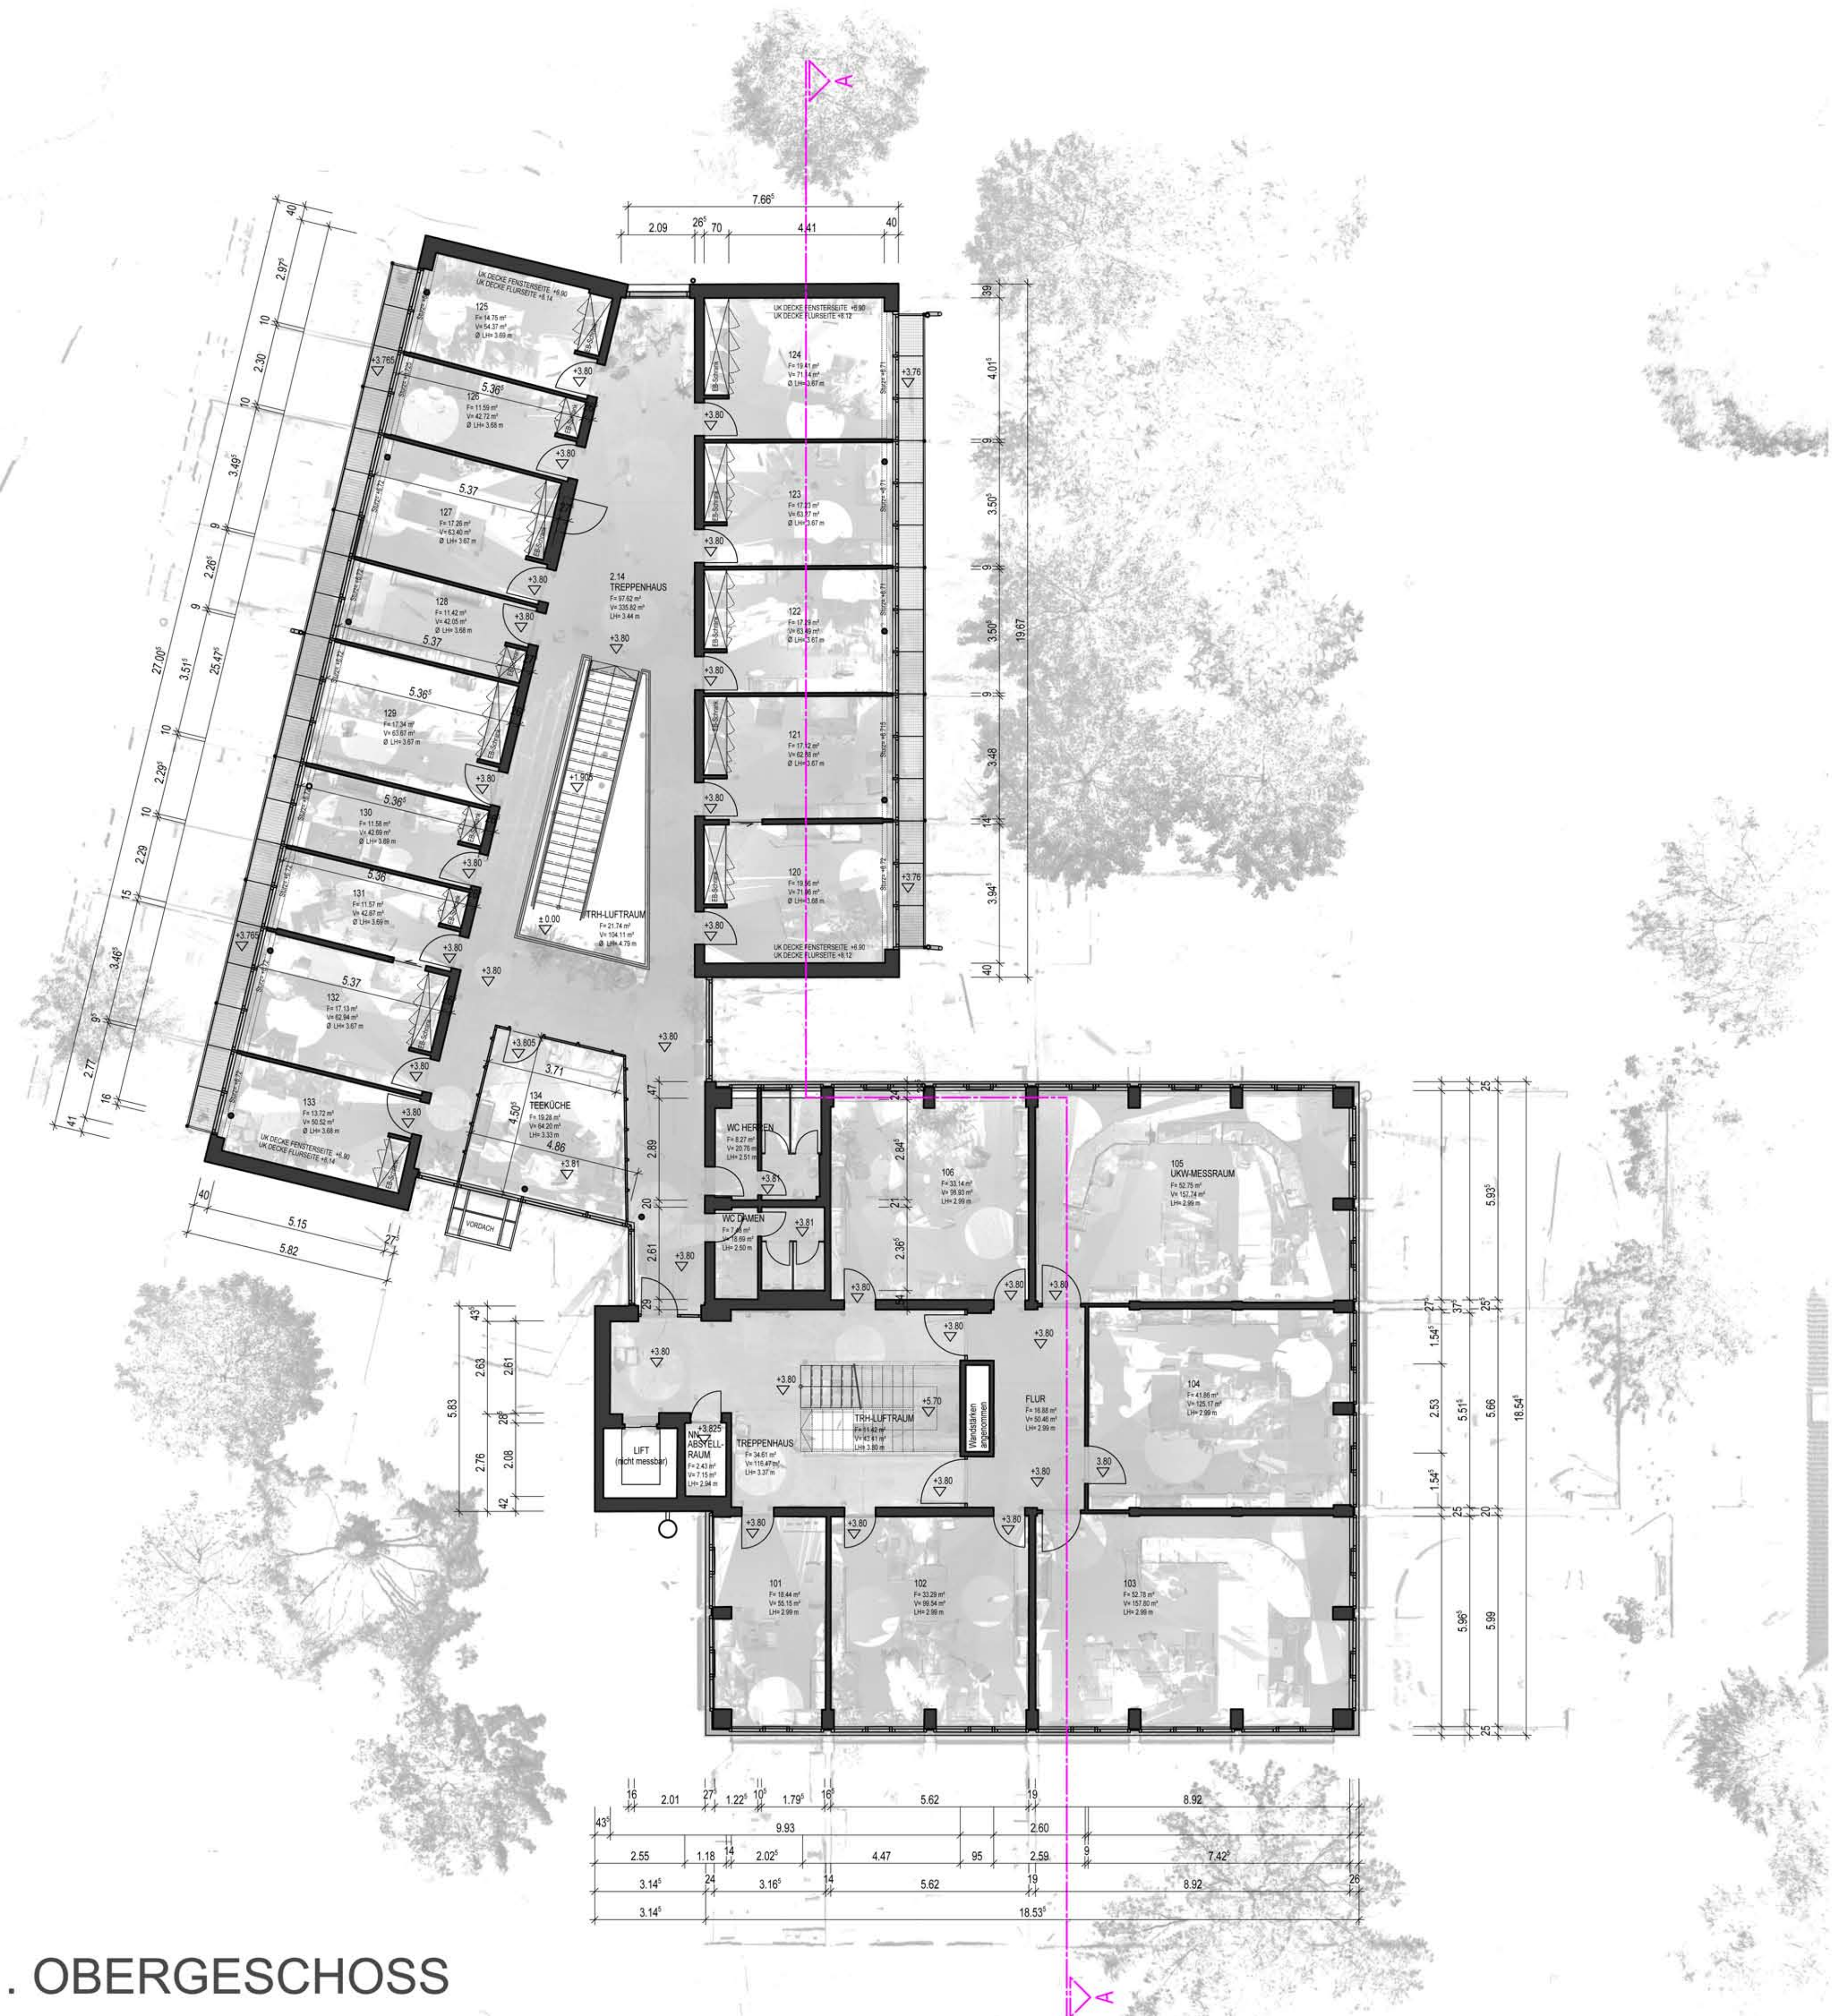

NR.	BEZEICHNUNG	DATUM	KZ	Partiel
A				

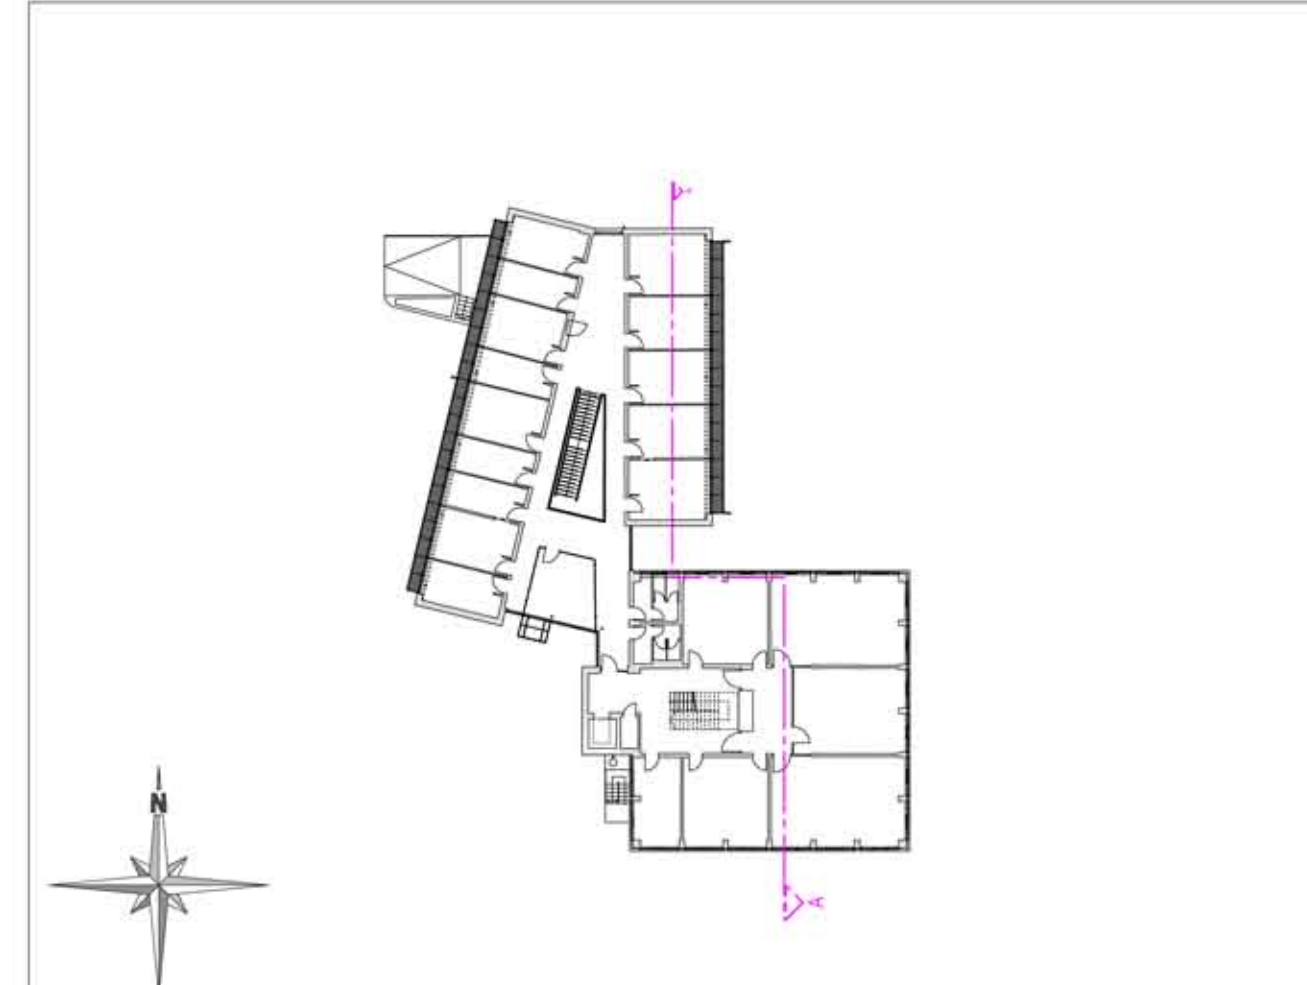

Leistungsphase	
Projekt	
Auftraggeber	
Inhalt	GRUNDRISS 1.OG
Fachplaner	