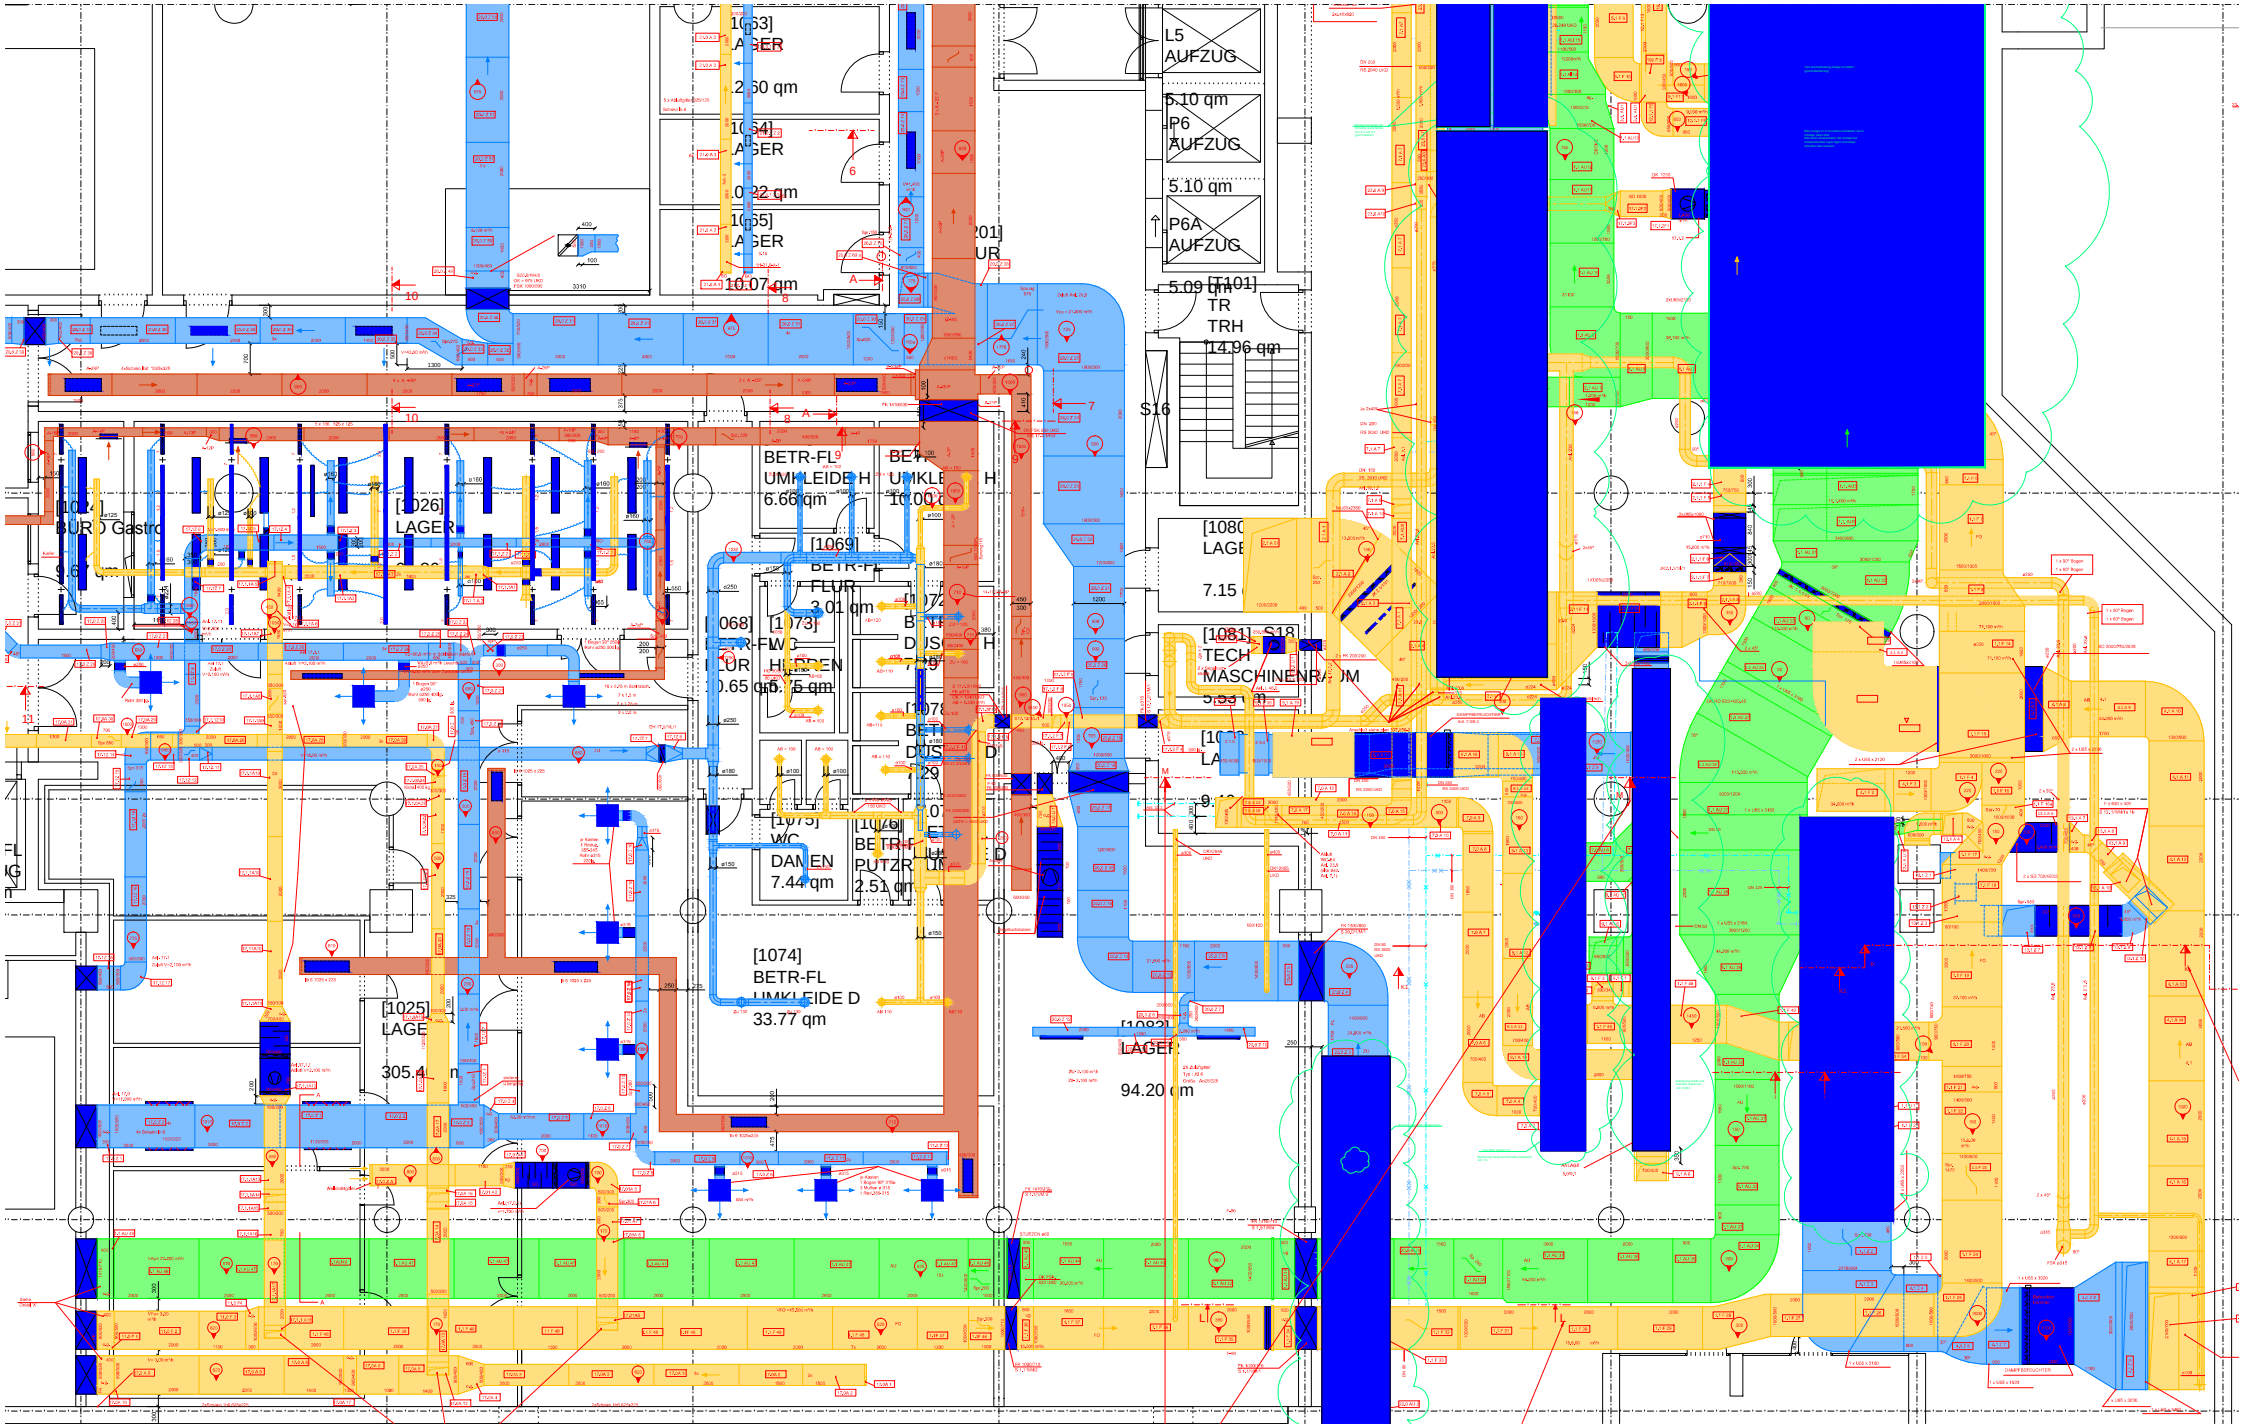
L5
AUFZUG
5.10 qm
P6
AUFZUG
5.10 qm
P6A
AUFZUG
5.09 qm
[T101]
TR
TRH
14.96 qm
S16
[1053]
LAGER
[1054]
LAGER
[1055]
LAGER
10.07 qm
[1026]
LAGER
[1069]
BETR-FL
FLUR
3.01 qm
[1073]
HERREN
[1075]
WC
DAMEN
7.44 qm
[1076]
BETR-FL
PUTZR
2.51 qm
[1074]
BETR-FL
UMKLEIDE D
33.77 qm
[1025]
LAGER
305.4
[1081]
TECH
MASCHINENRAUM
[1080]
LAGER
7.15
[1092]
LAGER
94.20 qm